


Standard Ziegel WDVS Raffstorekasten

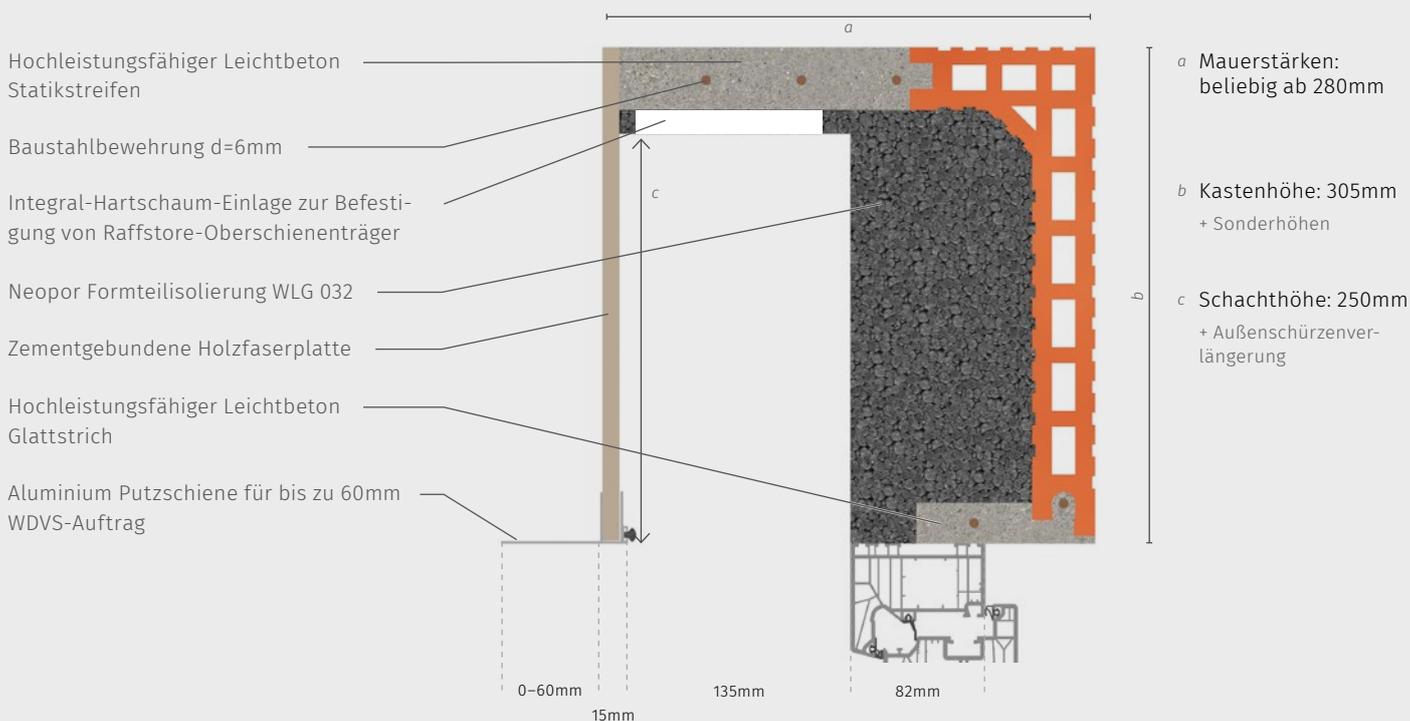

- 10cm beidseitiges Auflager oder Sonderauflager nach Kundenwunsch
- Integral-Hartschaum-Einlage (10mm) zur Befestigung von Raffstore-Oberschienenträger
- 2 Stück flächenbündig eingearbeitete Aufhänge-Stahlbleche zum Transport und zur bauseitigen Sturzverankerung

Raffstore-Paketabdeckung:

Die angegebene Schachthöhe von 250mm ermöglicht die Verschattung eines 2700mm hohen Fensterelementes. Annahme: WAREMA 80mm randgebördelte Lamelle Typ S.

Bauphysikalische Prüfberichte, Werte zu statischer Tragfähigkeit, detailgetreue 3D-Modelle, Schnitte, Einbausituationen u.v.m. erhalten Sie gerne auf Anfrage.

Bauphysikalische Eigenschaften	300mm
U_{sb} [W/m ² K]	0,53
Längenbezogener Wärmedurchgangskoeffizient Ψ [W/mK]	0,12
f_{RSi}	0,81
Schalldämm-Maß R_w [dB]	50